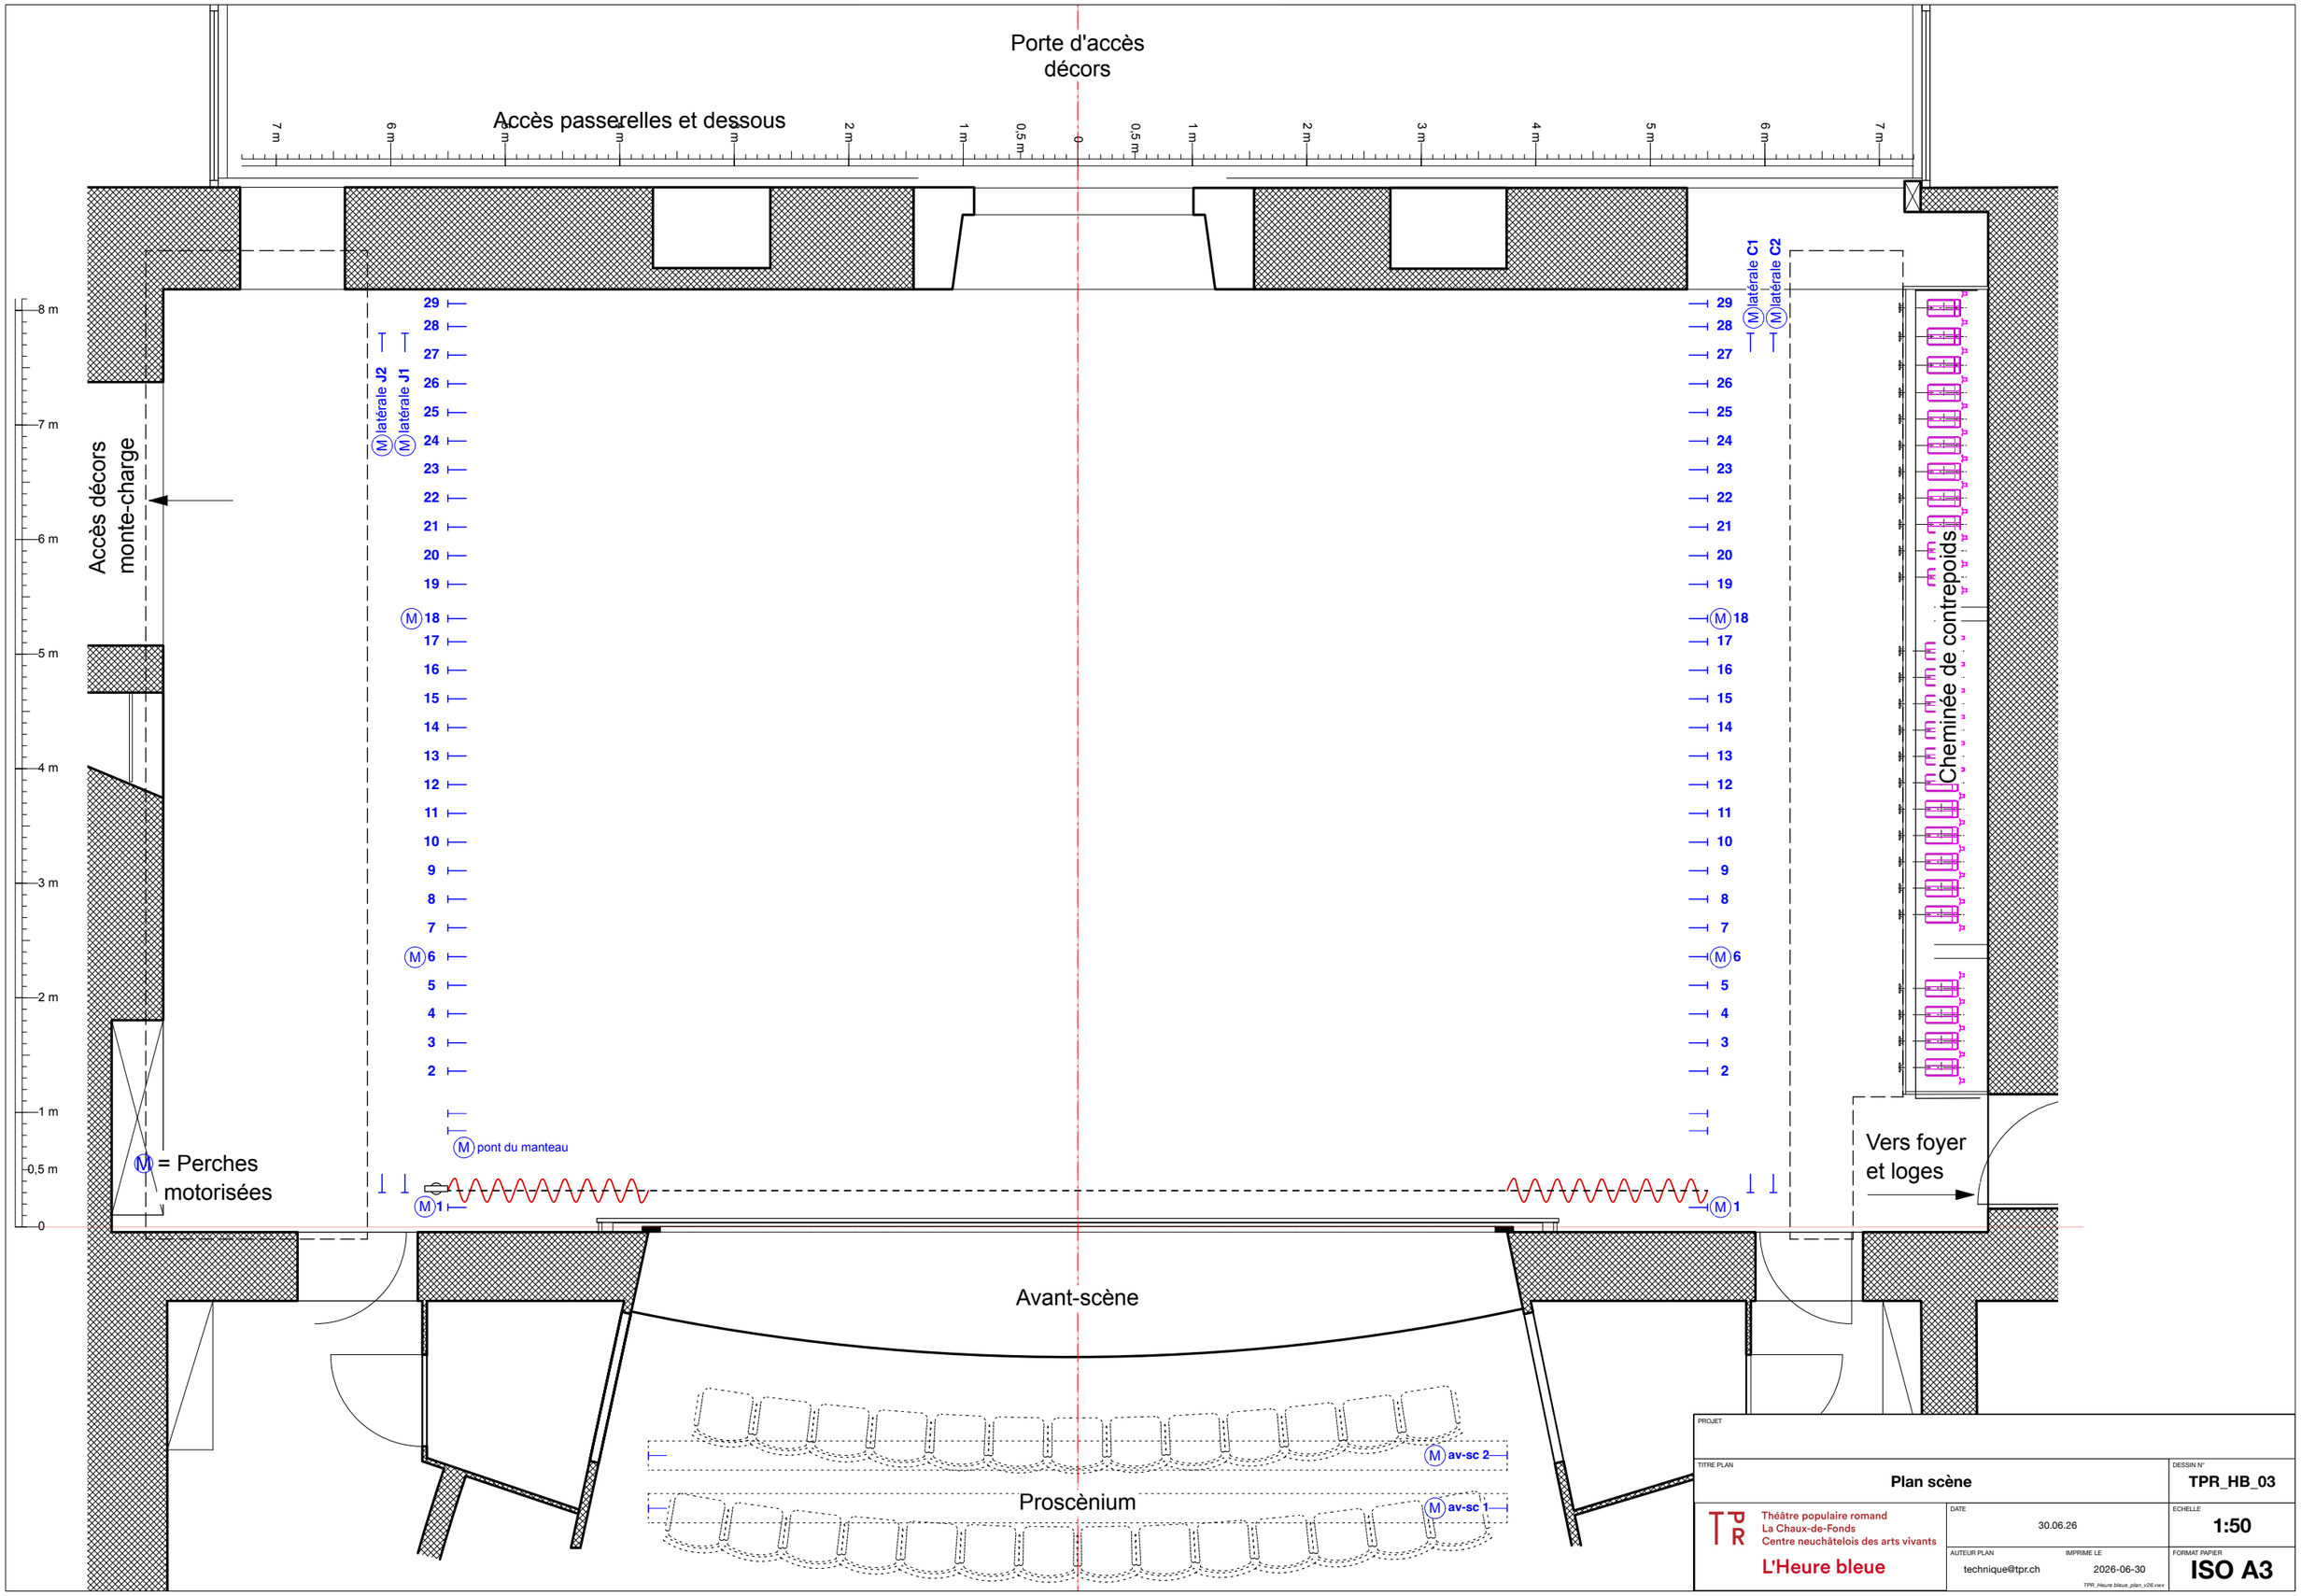
Porte d'accès décors
Accès passerelles et dessous
Accès décors monte-charge
latérale J2
latérale J1
latérale C1
latérale C2
Cheminée de contrepoids
pont du manteau
= Perches motorisées
Vers foyer et loges
Avant-scène
Proscènium
av-sc 2
av-sc 1
PROJET
TITRE PLAN
Plan scène
DESSIN N°
TPR_HB_03
Théâtre populaire romand
La Chaux-de-Fonds
Centre neuchâtelois des arts vivants
L'Heure bleue
DATE
30.06.26
ECHELLE
1:50
AUTEUR PLAN
technique@tpr.ch
IMPRIME LE
2026-06-30
FORMAT PAPIER
ISO A3