
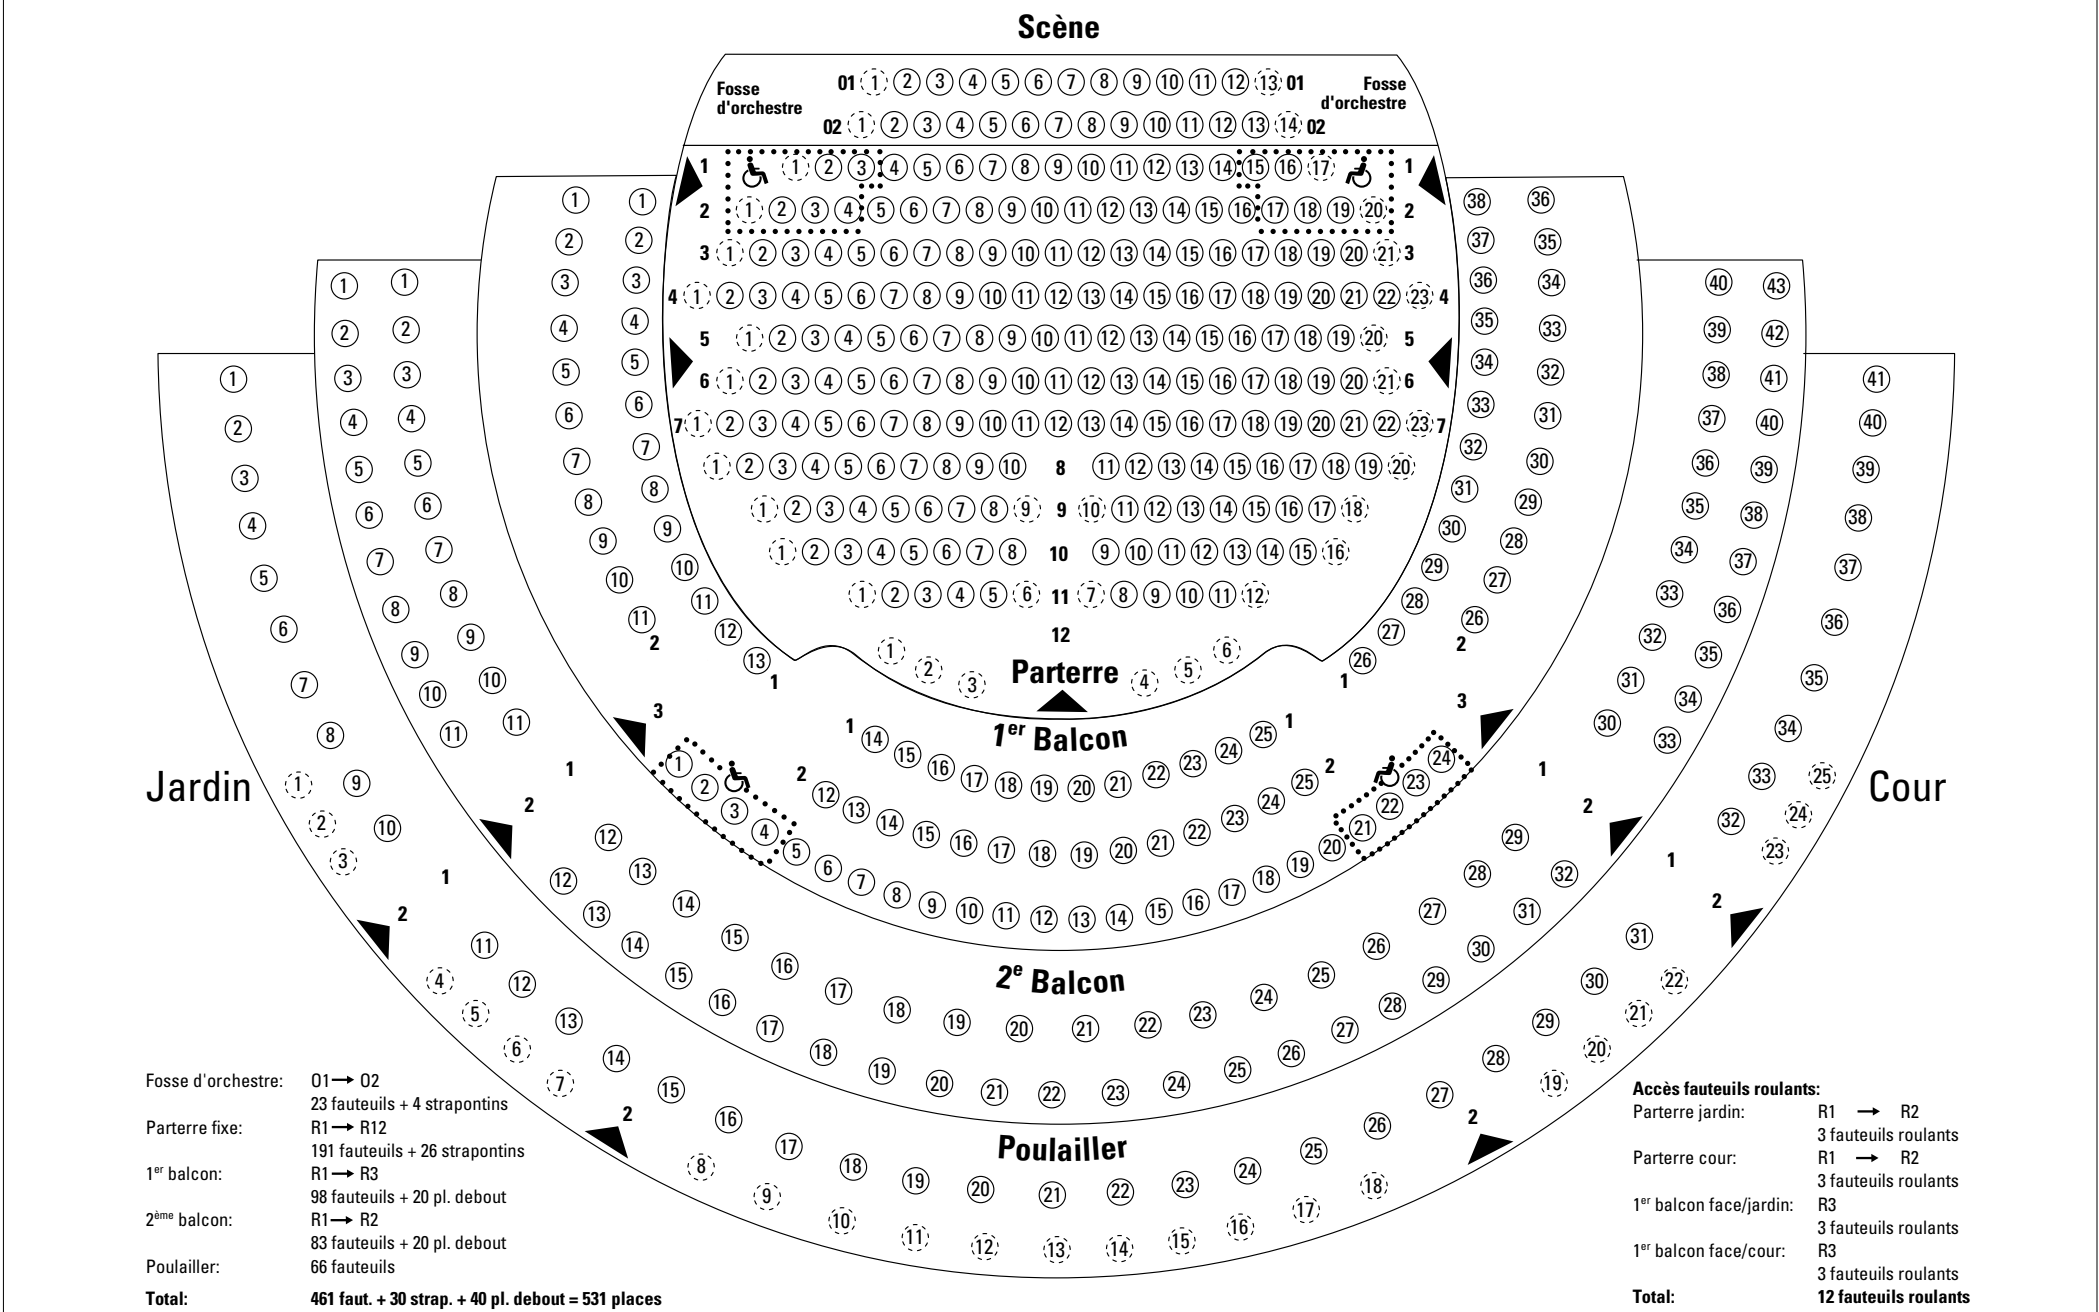


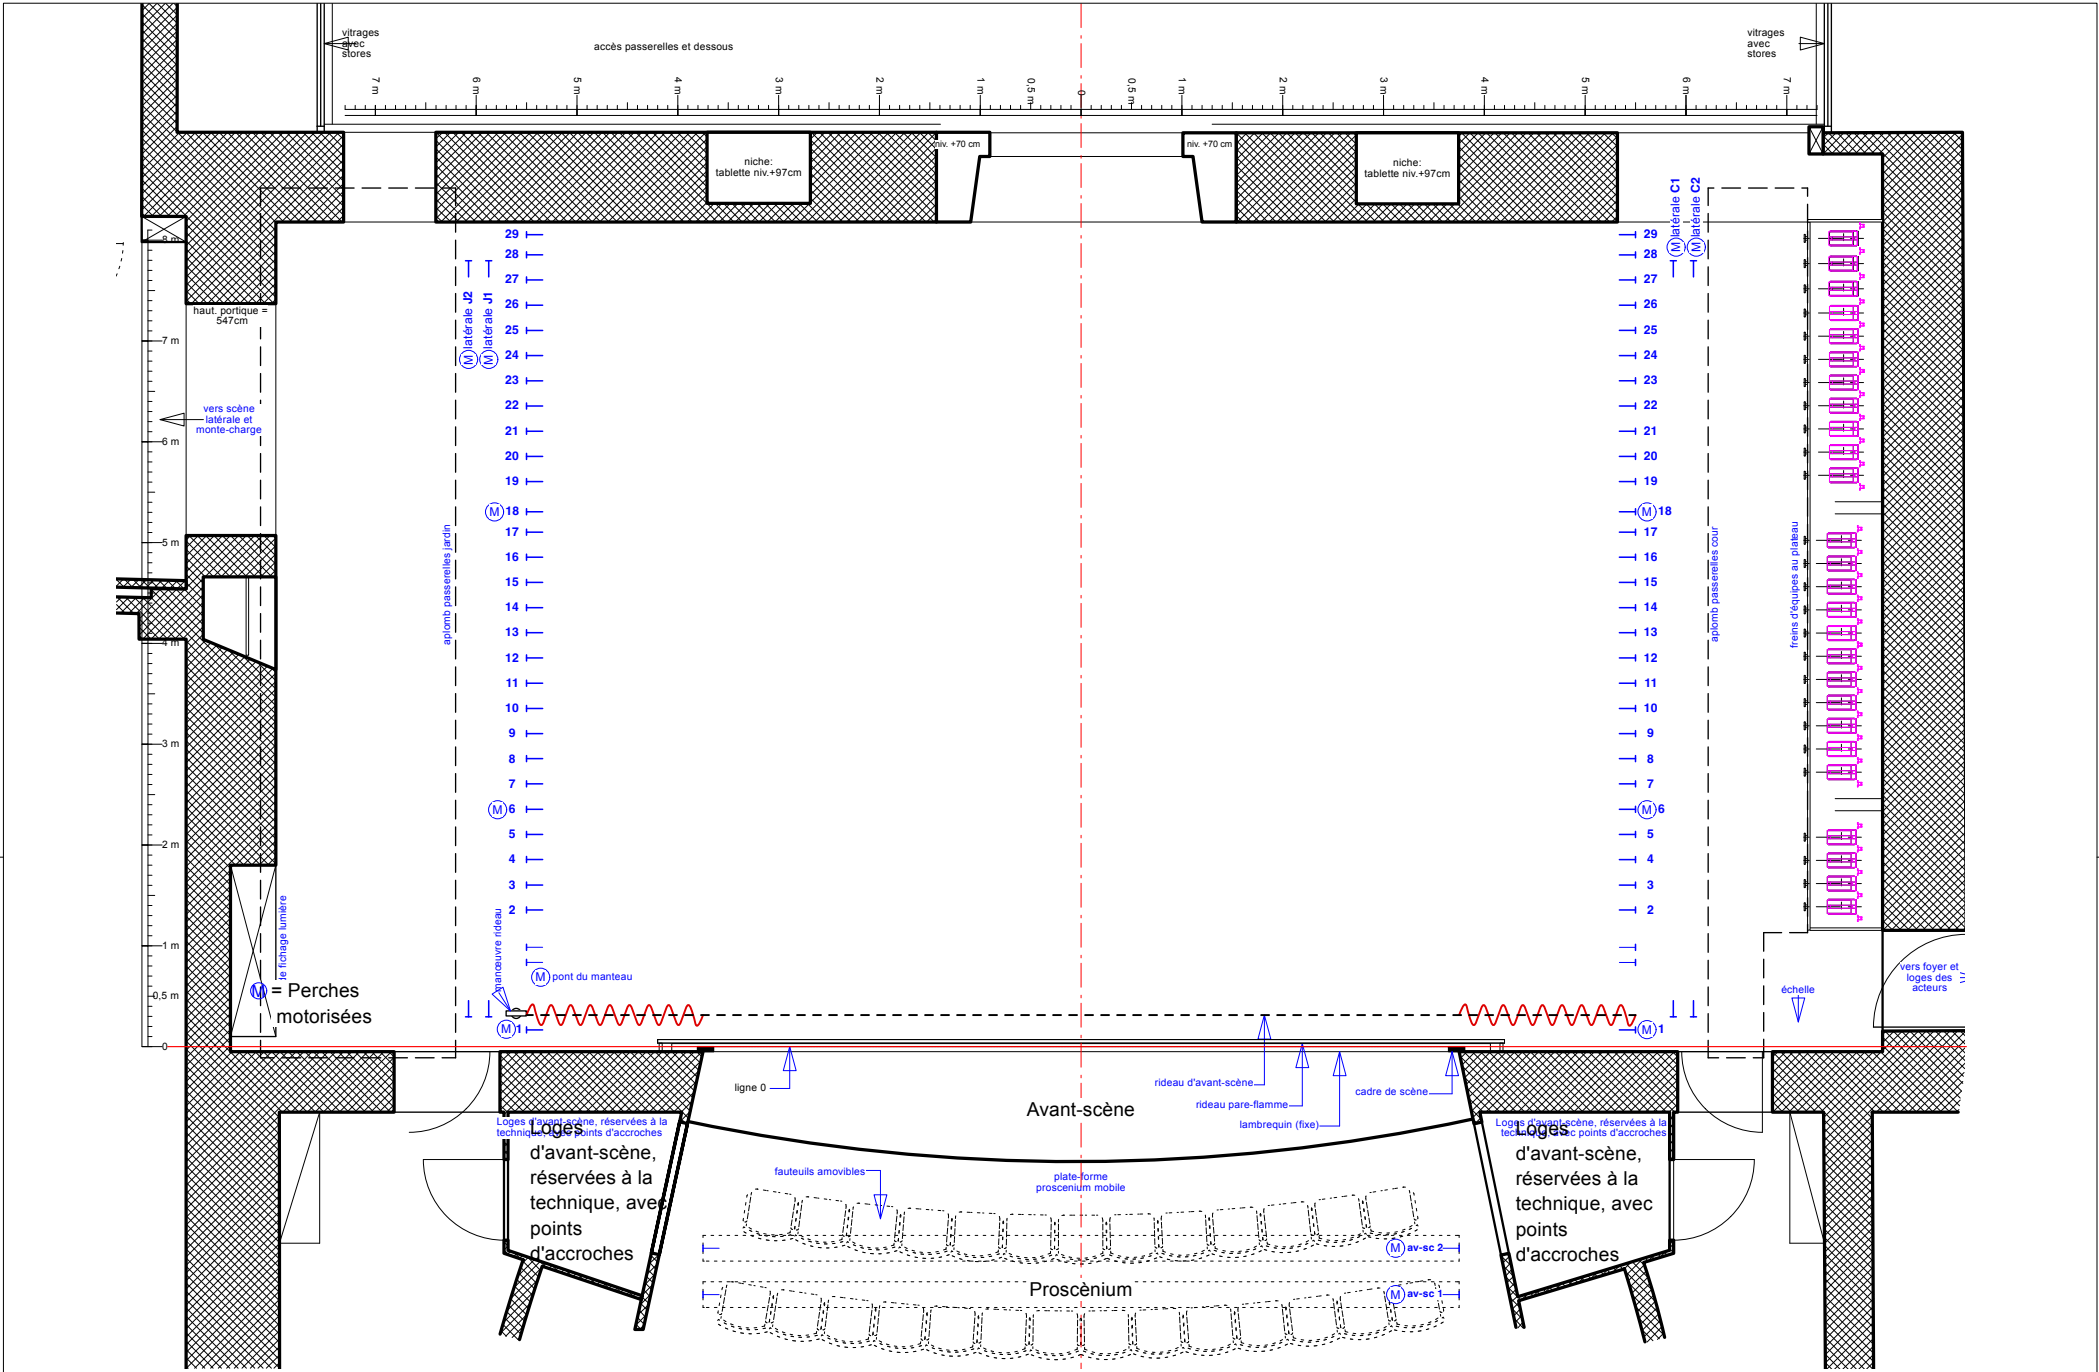

Fosse d'orchestre: 01 → 02
23 fauteuils + 4 strapontins
Parterre fixe: R1 → R12
191 fauteuils + 26 strapontins
1er balcon: R1 → R3
98 fauteuils + 20 pl. debout
2ème balcon: R1 → R2
83 fauteuils + 20 pl. debout
Poulaiier: 66 fauteuils
Total: 461 faut. + 30 strap. + 40 pl. debout = 531 places

Accès fauteuils roulants:
Parterre jardin: R1 → R2
3 fauteuils roulants
Parterre cour: R1 → R2
3 fauteuils roulants
1er balcon face/jardin: R3
3 fauteuils roulants
1er balcon face/cour: R3
3 fauteuils roulants
Total: 12 fauteuils roulants

PROJET		TITRE PLAN		DESSIN N°	
		Plan scène+salle		TPR_HB_01	
DATE		27.02.26		ECHELLE	
AUTEUR PLAN		IMPRIME LE		FORMAT PAPIER	
technique@tpr.ch		2026-06-30		ISO A3	
Théâtre populaire romand La Chaux-de-Fonds Centre neuchâtelois des arts vivants L'Heure bleue					